

MAZZUCCO ROBERTO

INGEGNERE

via Stefano Guizzo n° 3 - 15033 Casale Monferrato (AL) ☎ 0142.73277 📧 roberto.mazzucco@studiosirm.it

MARTINOTTI ALESSANDRA

ARCHITETTO

IRICO PAOLA

ARCHITETTO

INTESAZIONE



COMUNE DI FRASSINETO PO
- PROVINCIA DI ALESSANDRIA -

LAVORI DI MANUTENZIONE STRAORDINARIA PER LA RIPARAZIONE
DI PORZIONE DELLA COPERTURA DI EDIFICIO E.R.P.S.

UBICAZIONE DEL CANTIERE

via E. Berlinguer n° 7

ELABORATO

ORDITURA COPERTURA

TIPOLOGIA

☐ BOZZA CANTIERE

☐ PRELIMINARE

☐ DEFINITIVO

☒ ESECUTIVO

TAVOLA

1

DATA E VALIDAZIONE

25 AGO 2025

MAZZUCCO ROBERTO
c.f. MZZRRT69P11B885X
p.IVA 01853950069
tel. 333 2422705
mail roberto.mazzucco@studiosirm.it

COMMITTENZA


Amministrazione Comunale pro-tempore
piazza Municipio n° 4 - telef. 0142/482413

TUTTI I DIRITTI SONO RISERVATI A NORMA DI LEGGE - VIETATA LA RIPRODUZIONE CON QUALSIASI MEZZO SENZA AUTORIZZAZIONE



Planimetria orditura

1:500

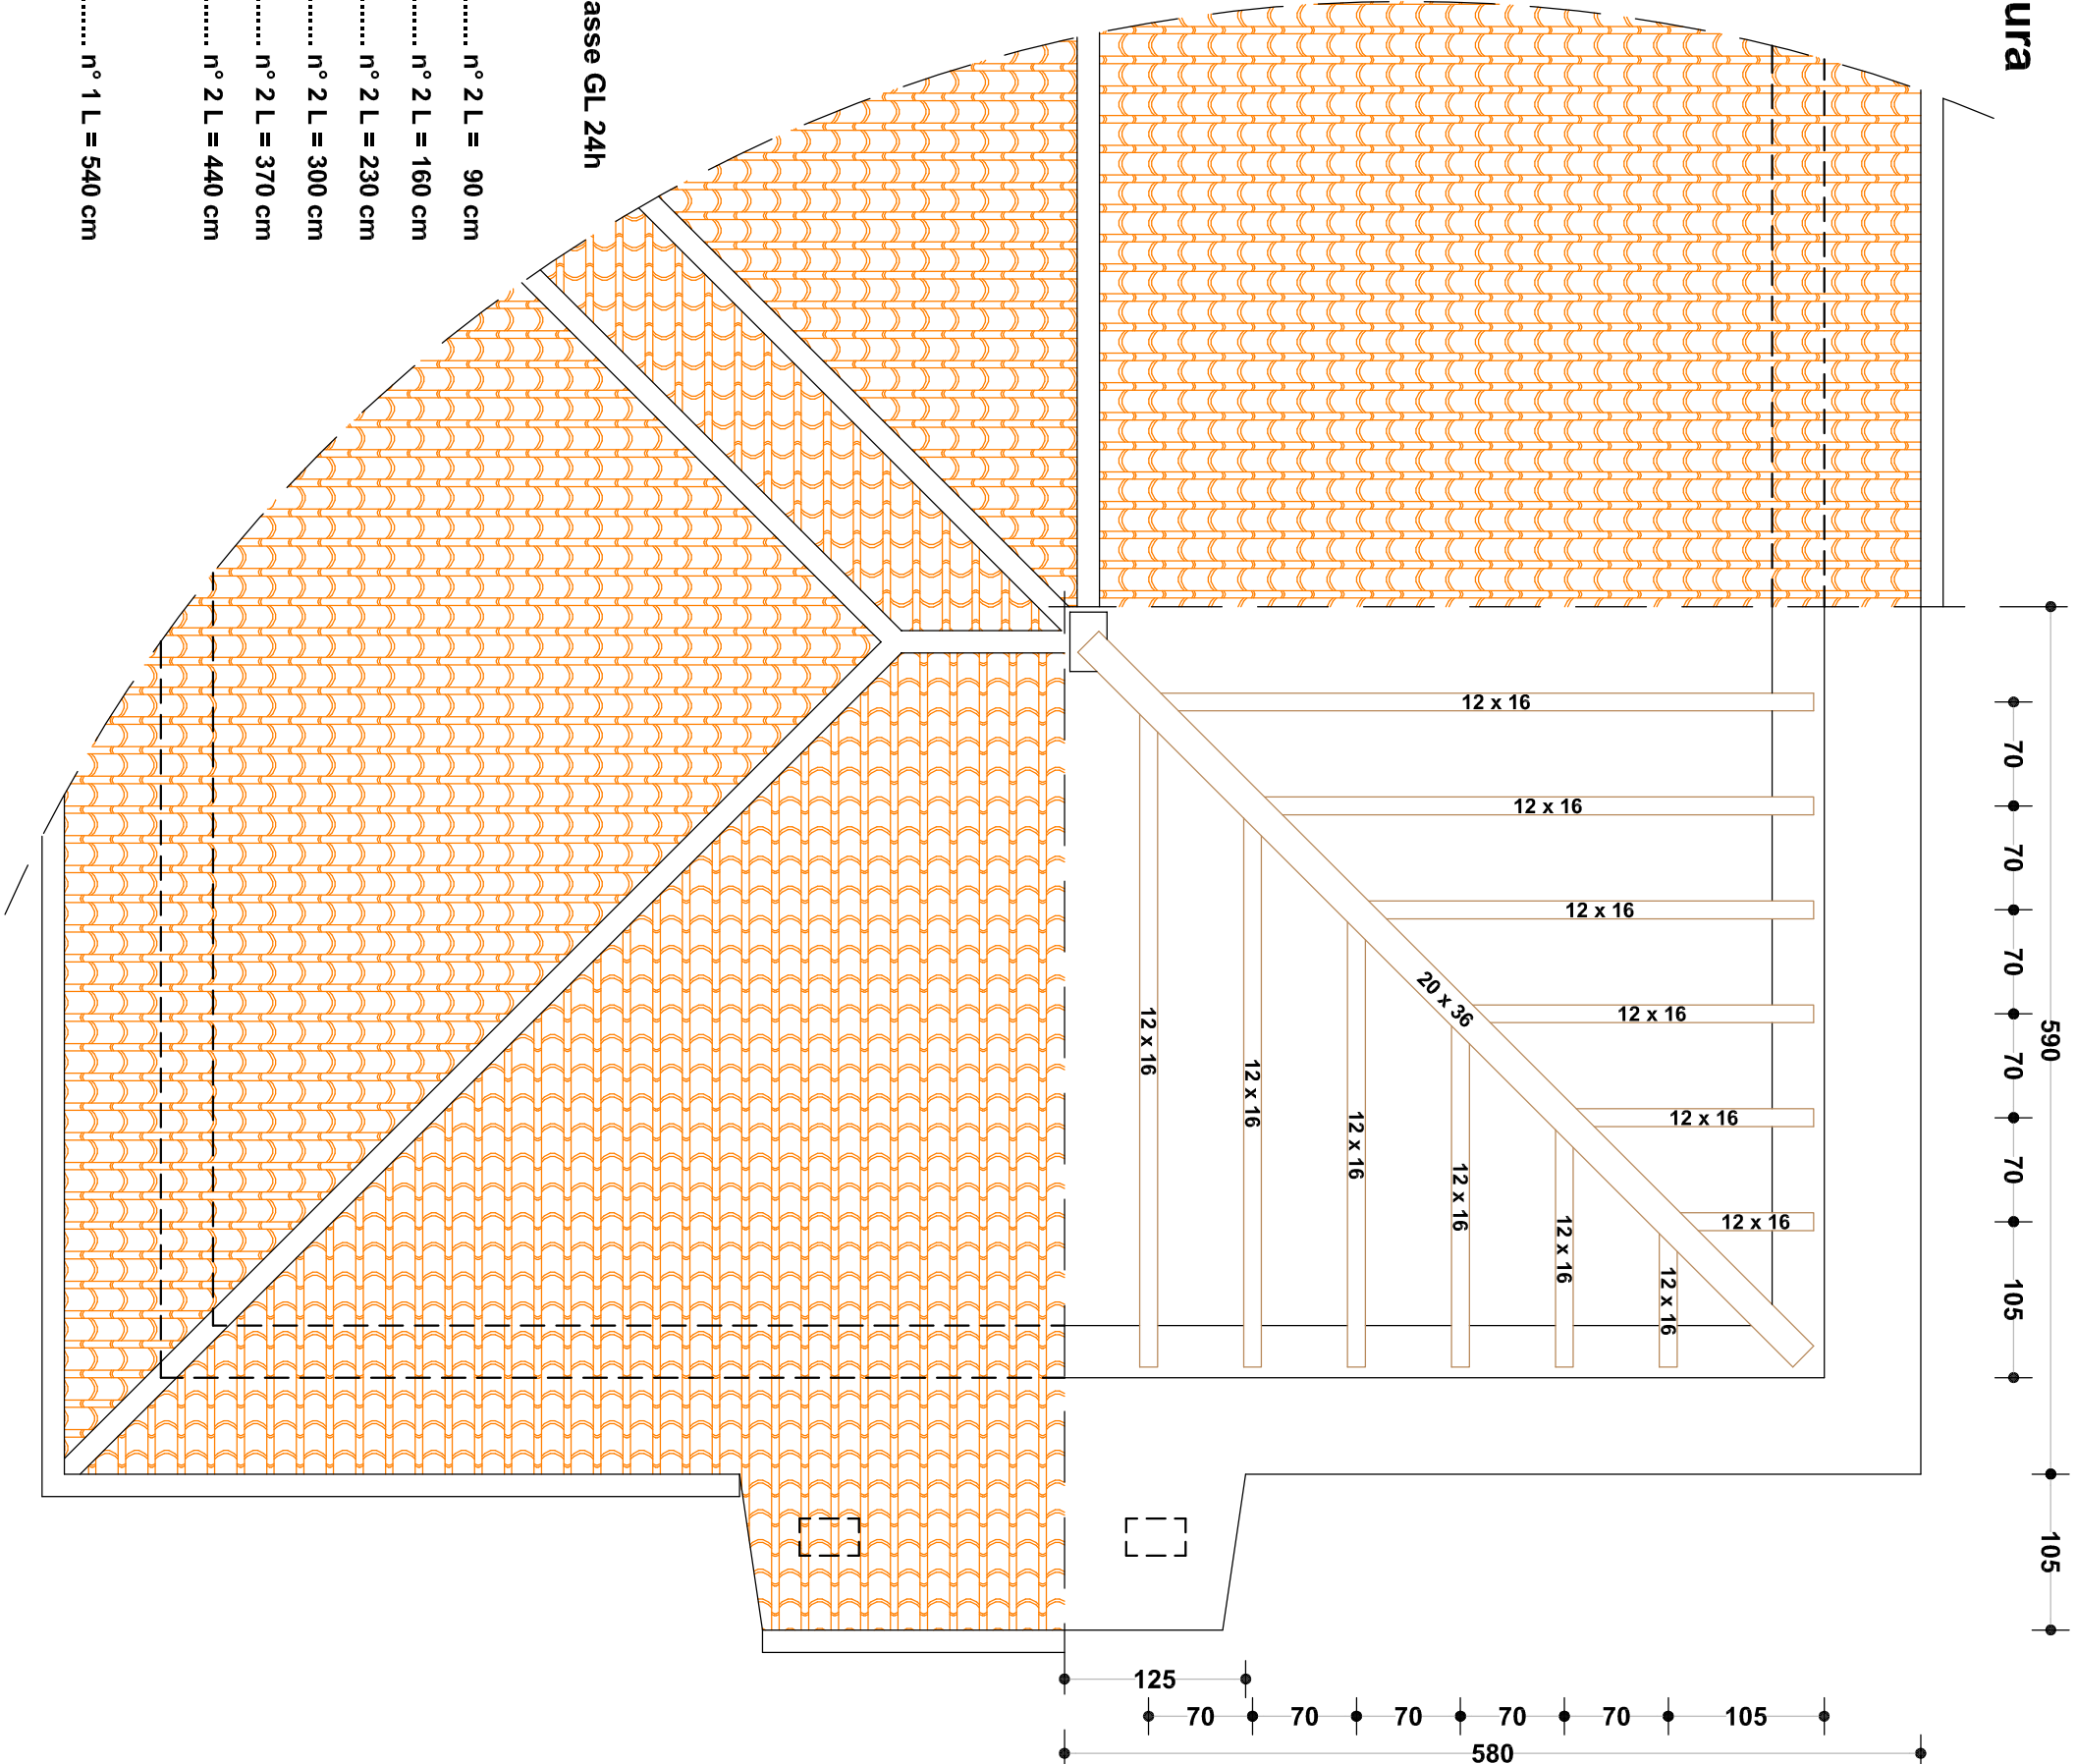

MATERIALE

LEGNO LAMELLARE classe GL 24h

FALSI PUNTONI (12 x 16)

- n° 2 L = 90 cm
- n° 2 L = 160 cm
- n° 2 L = 230 cm
- n° 2 L = 300 cm
- n° 2 L = 370 cm
- n° 2 L = 440 cm
- PUNSTONE (20 x 36)
- n° 1 L = 540 cm

PRIMA DI PREDISPORRE IL TAGLIO DEGLI ELEMENTI
DI ORDITURA VERIFICARE LE MISURE IN CANTIERE

PRIMA DELL'ORDINATIVO E ACCESSO DEL MATERIALE
IN CANTIERE PRODURRE LA SEGUENTE DOCUMENTAZIONE:

COPIA ATTESTATO DI QUALIFICAZIONE DEL SERVIZIO TECNICO CENTRALE C. S. L.L. PP.
CON RIPORTATO IL RIFERIMENTO AL DOCUMENTO DI TRASPORTO
COPIA DEI DOCUMENTI RILASCIATI DAL PRODUTTORE RIGUARDO LE CARATTERISTICHE
FISICHE E MECCANICHE DEL LEGNO LAMELLARE COMPLETATI CON IL RIFERIMENTO AL
DOCUMENTO DI TRASPORTO DEL COMMERCIANTE O TRASFORMATORE INTERMEDIO
ATTESTATO DI DENUNCIA DI ATTIVITA' RILASCIATO DAL SERVIZIO TECNICO CENTRALE
DELL'EVENTUALE CENTRO DI LAVORAZIONE (realizzazione di intagli, forature, piastre ecc.)

IN MANCANZA DELLA DOCUMENTAZIONE RICHIESTA
LA FORNITURA IN CANTIERE SARA' RIFIUTATA DAL D.L.

Estratto di Mappa N.C.E.U.

Foglio 17 Mappale 1405

