


PLANIMETRIA GENERALE IMPIANTO SPORTIVO Scala 1:500

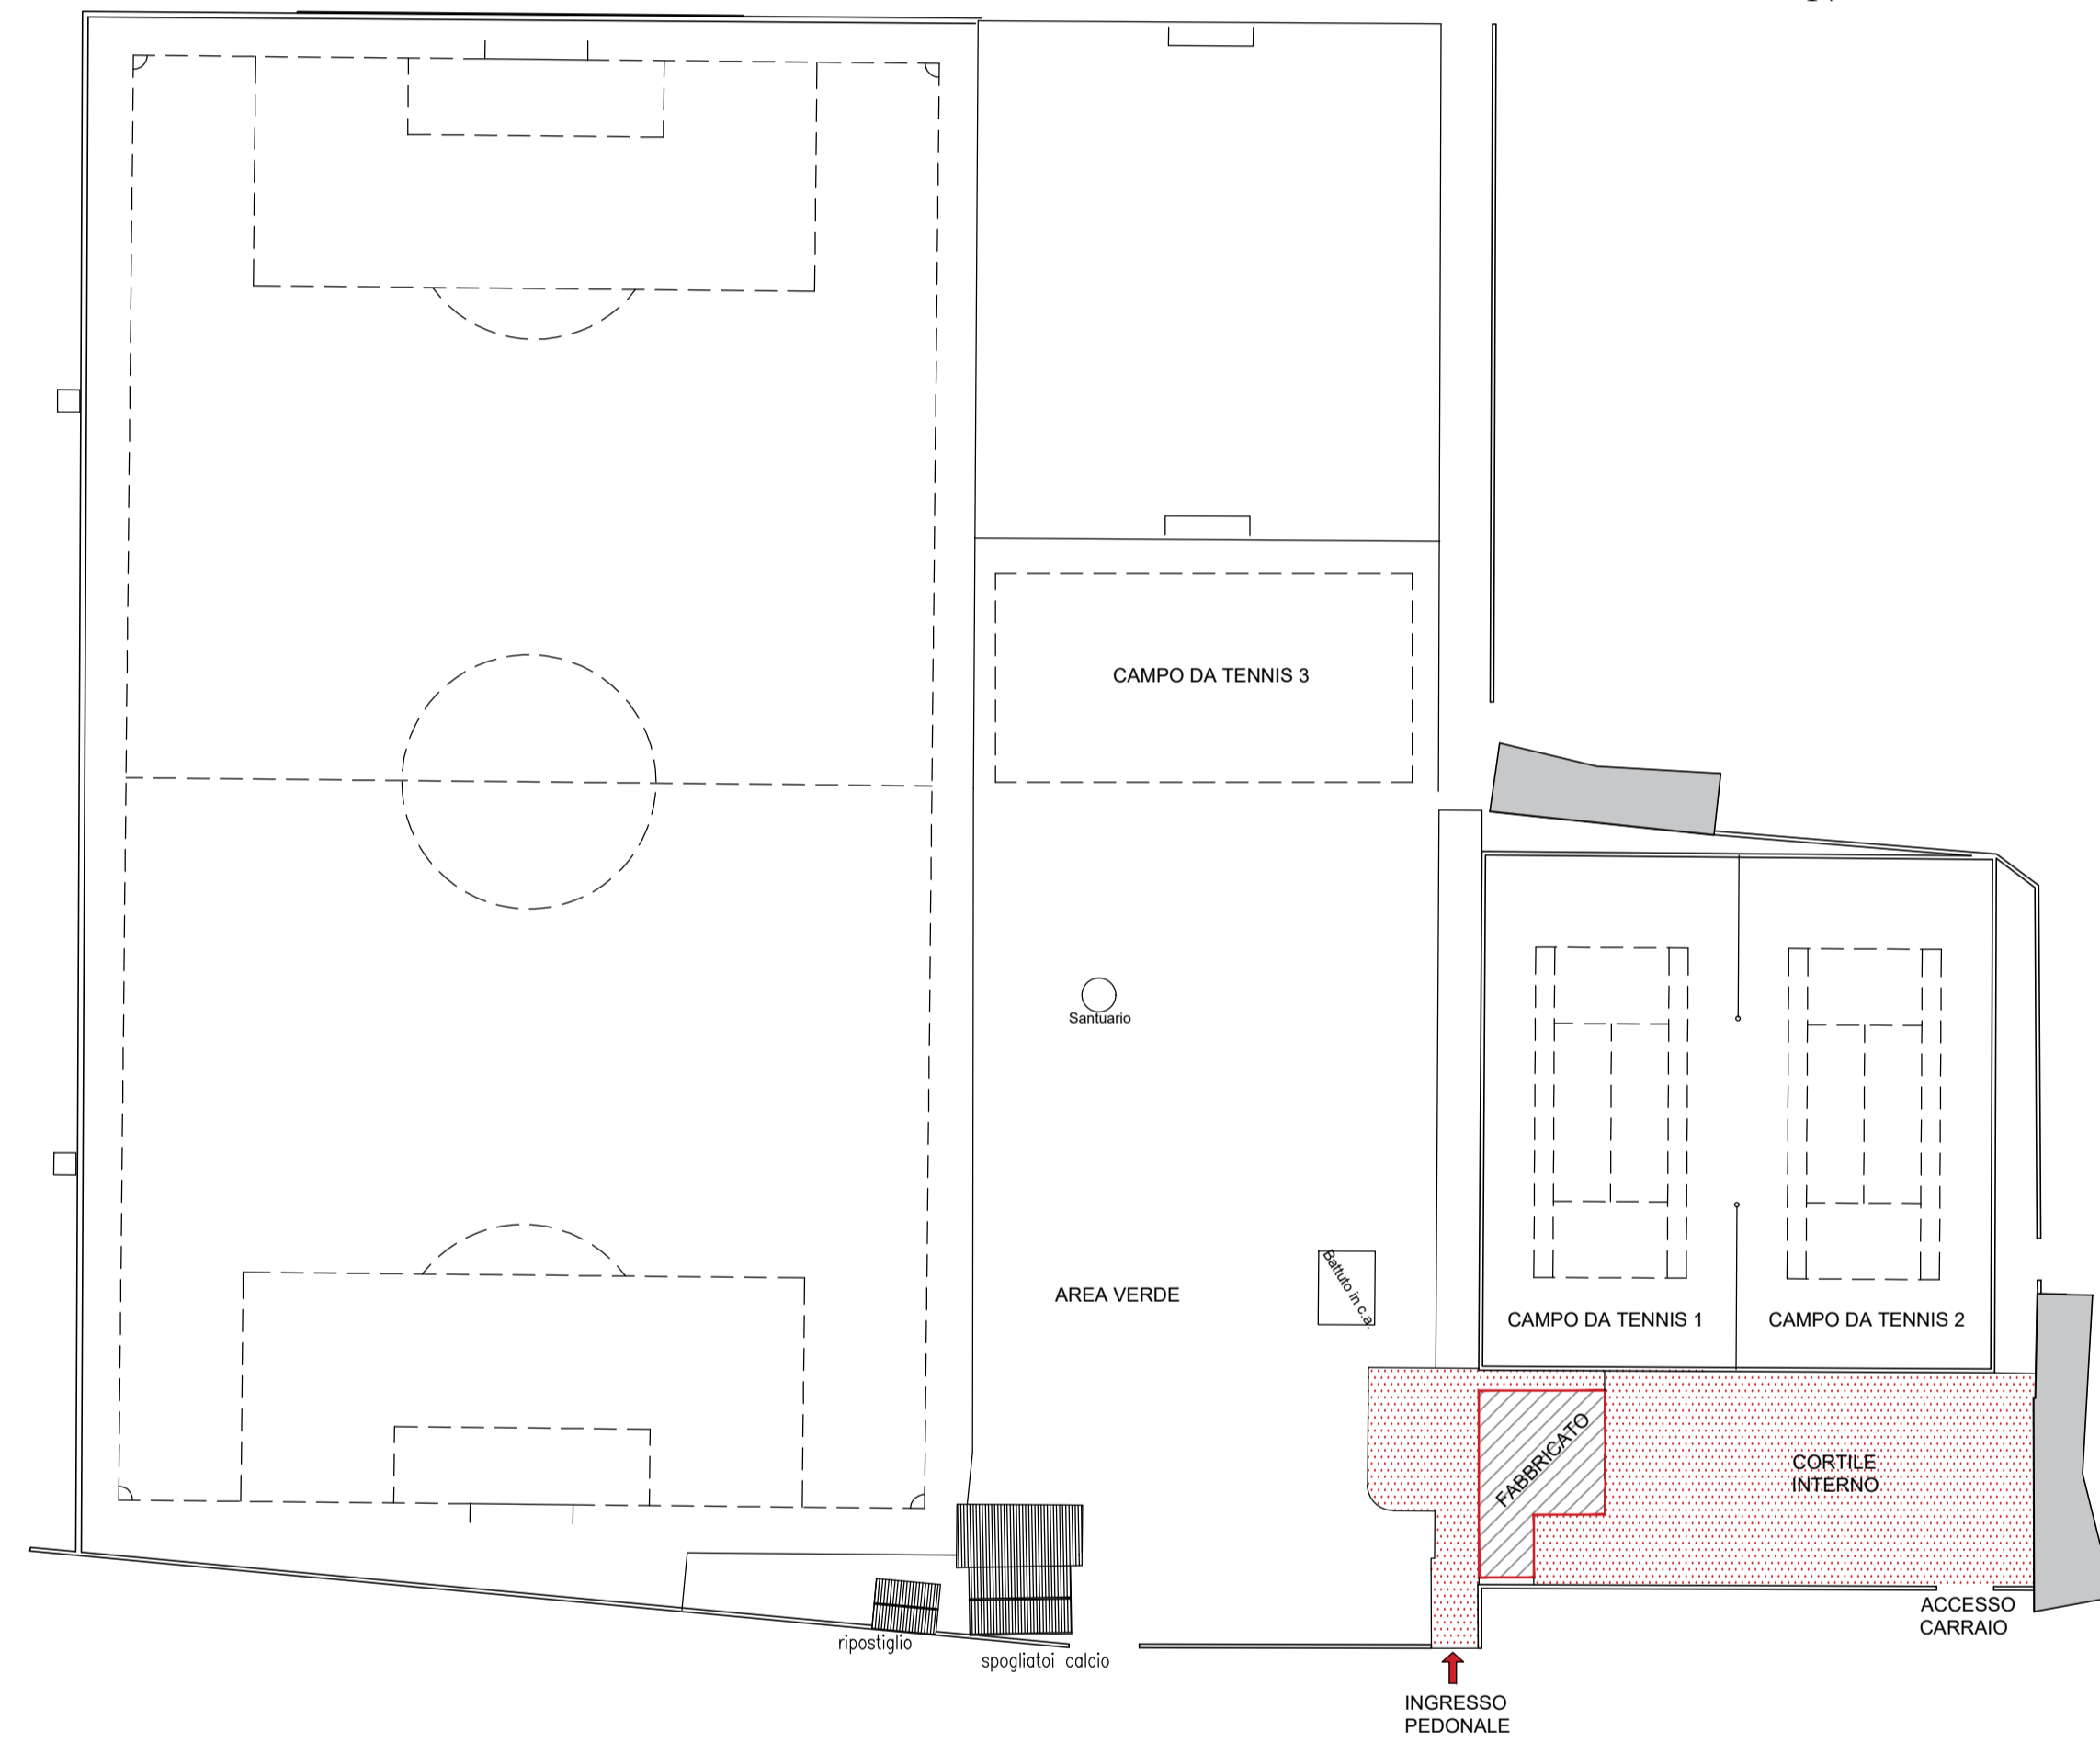

INGRANDIMENTO AREA FABBRICATO Scala 1:200

