


COMUNE DI FRASSINETO PO
Provincia di Alessandria


PROGETTO	LAVORI DI ADEGUAMENTO NORME DI SICUREZZA E IGIENICO SANITARIE, ABBATTIMENTO BARRIERE ARCHITETTONICHE E MIGLIORAMENTO ACCESSIBILITA' AREA SPORTIVA VIA LAMARMORA
PROGETTO ESECUTIVO	
LOCALITA' D'INTERVENTO	Via Alfonso Lamarmora
COMMITTENTE	COMUNE DI FRASSINETO PO Piazza del Municipio n°6 15040 - FRASSINETO PO (AL)
RETECNA s.r.l. Società di ingegneria	RETECNA s.r.l. Società di ingegneria CASTELLO DI ANNONE (AT) - Via Roma n.45, cap 14034 Tel. 0141.401555 - Fax 0141.401409 Email: info@retecna.it P. i.v.a. 01190100055
COZZO Marco Ingegner	TAVOLA N° 4
OGGETTO	PIANTA, SEZIONE A-A, PROSPETTI SITUAZIONE STATO FUTURO
	DATA 18/03/2024
	SCALA 1:50-1:100
RIFERIMENTI A PRATICHE PRECEDENTI	N° PRATICA DATA
PERCORSO FILE	V\Opere Pubbliche\Frassineto Po

Il presente elaborato è di esclusiva proprietà della RETECNA s.r.l., la riproduzione, anche parziale è vietata.


PIANTA FABBRICATO STATO FUTURO Scala 1:50

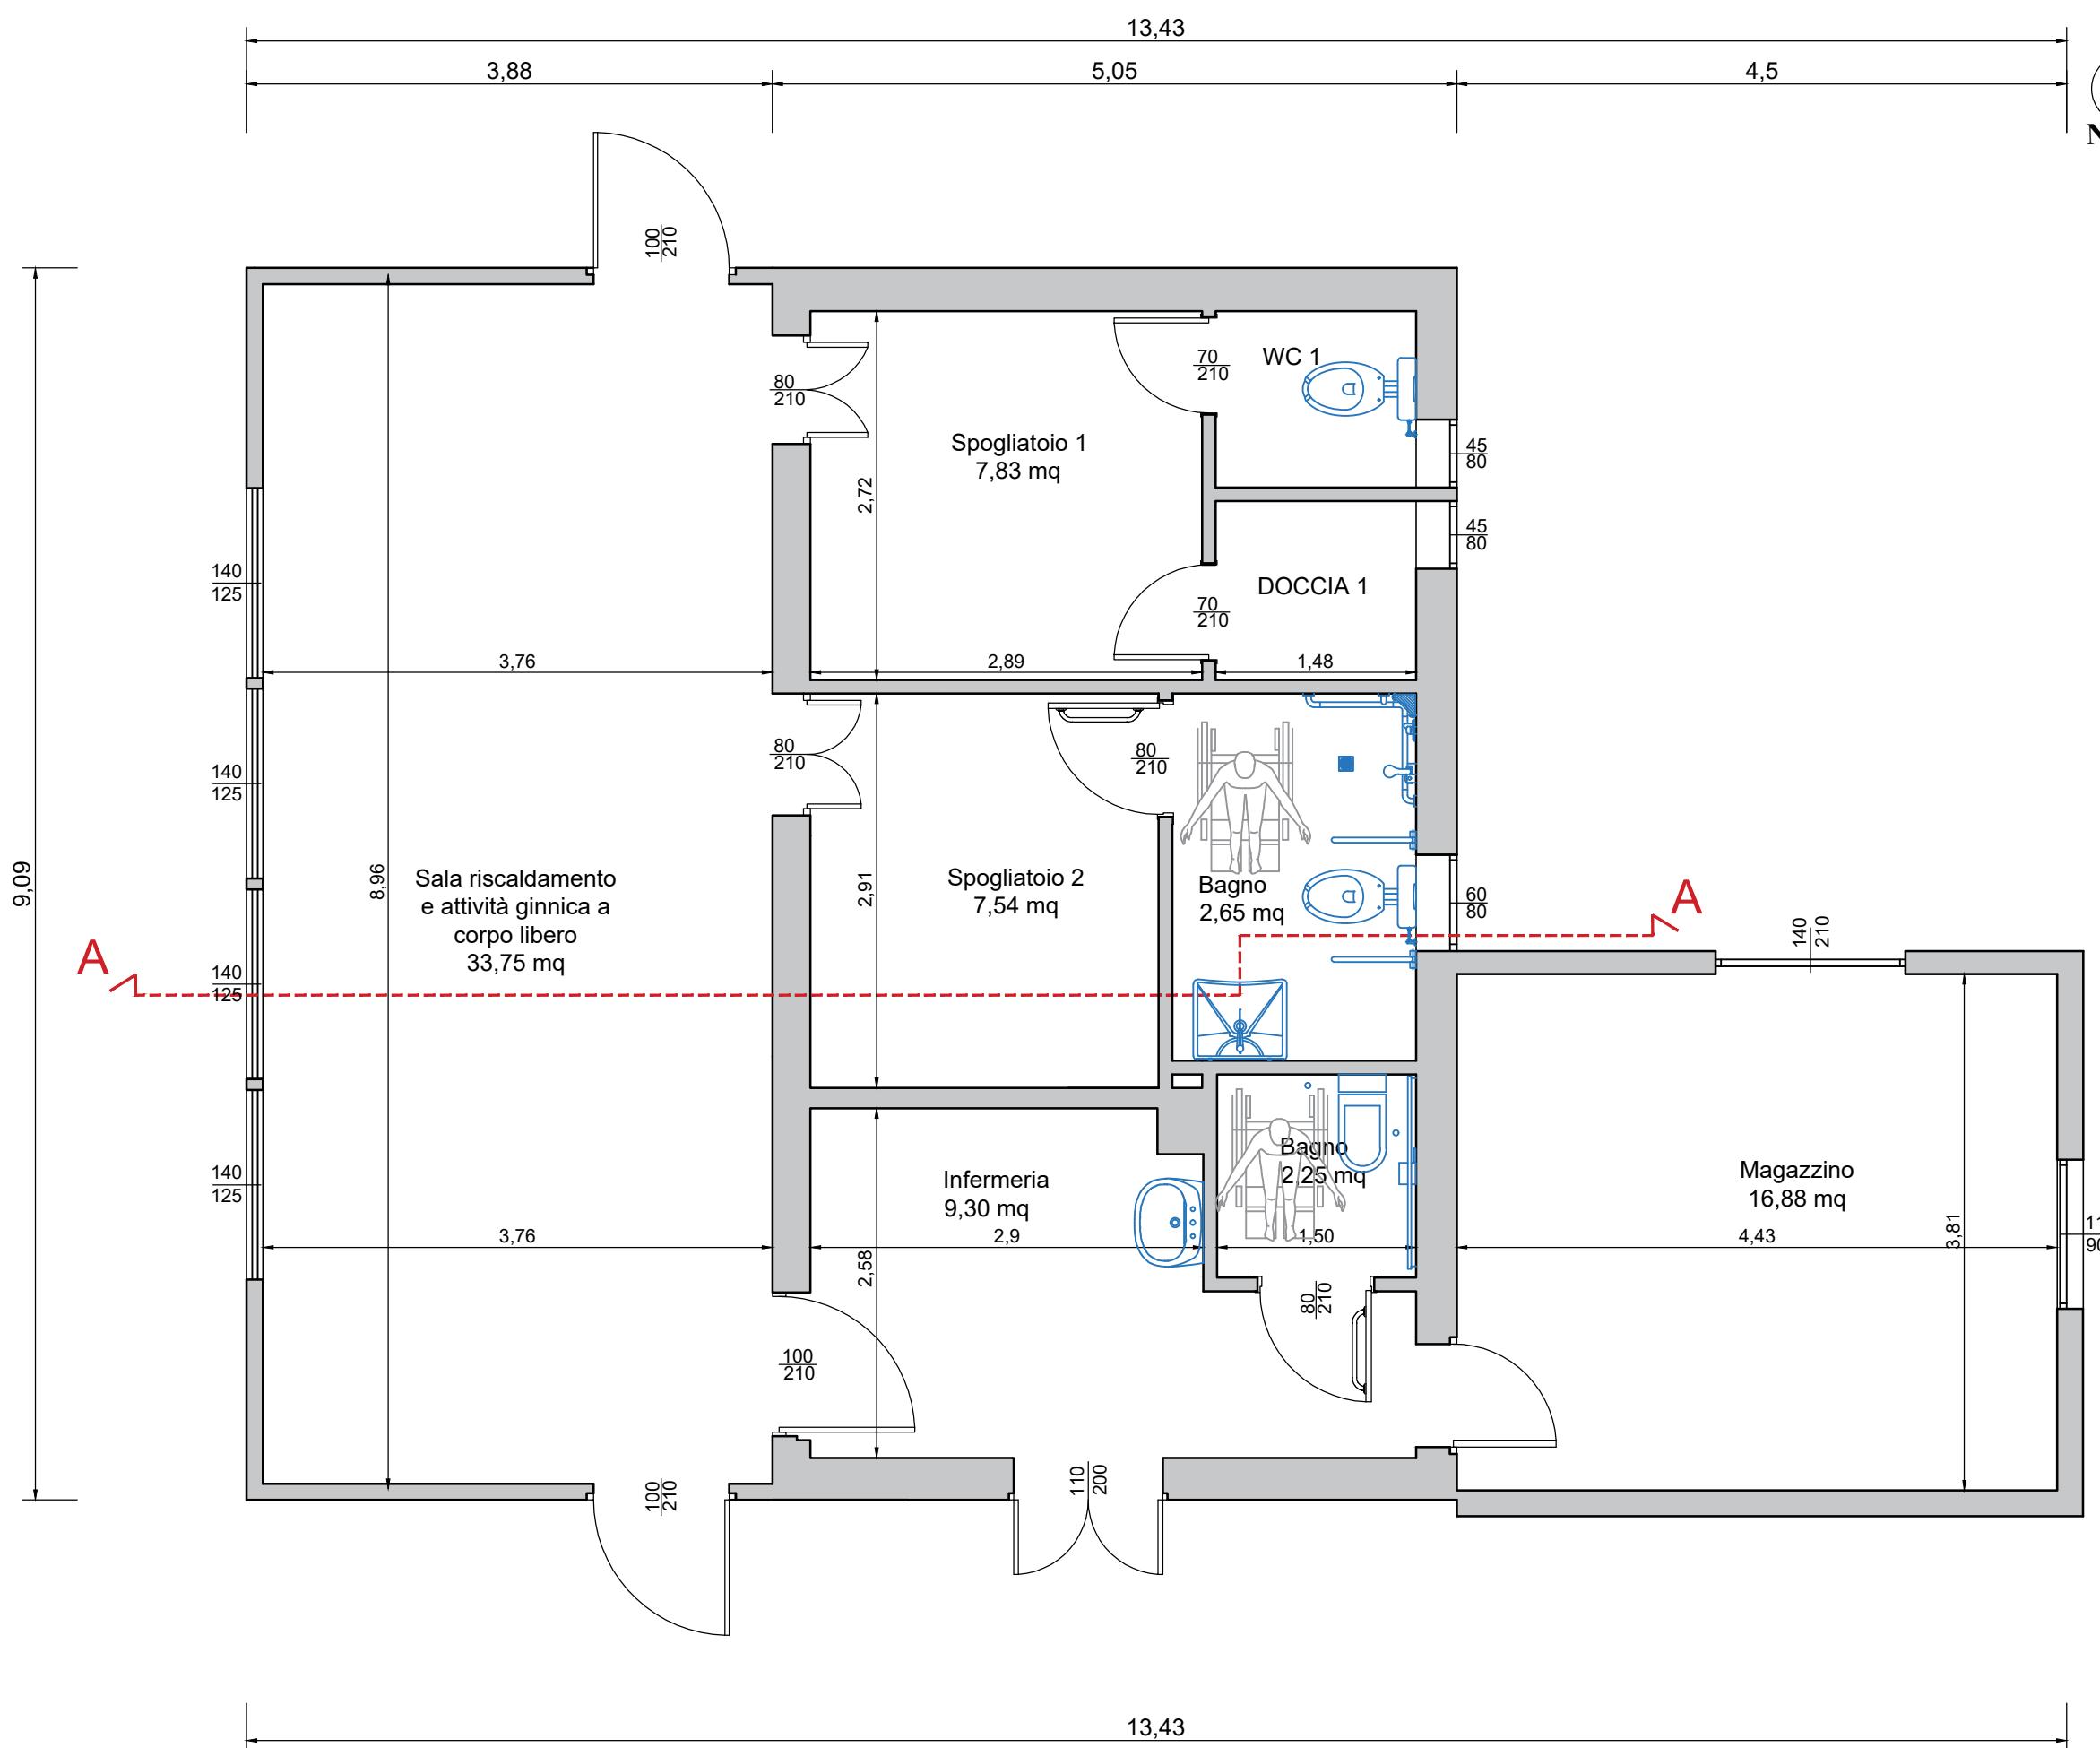


PROSPETTO NORD-OVEST Scala 1:100

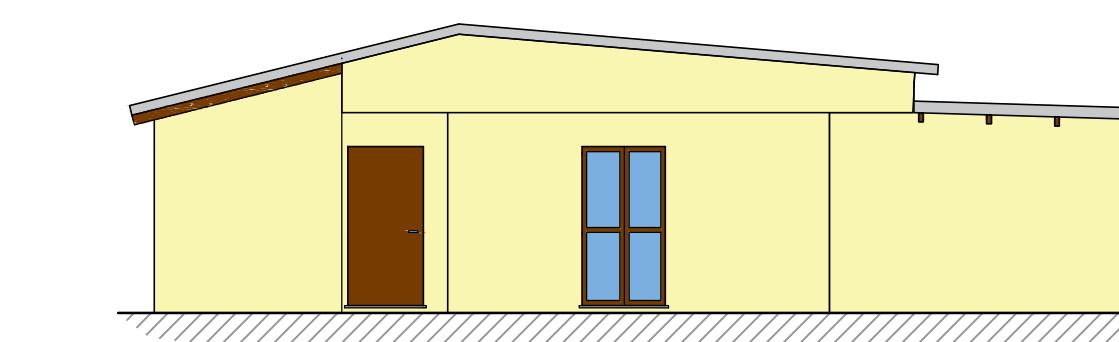


PROSPETTO SUD-OVEST Scala 1:100

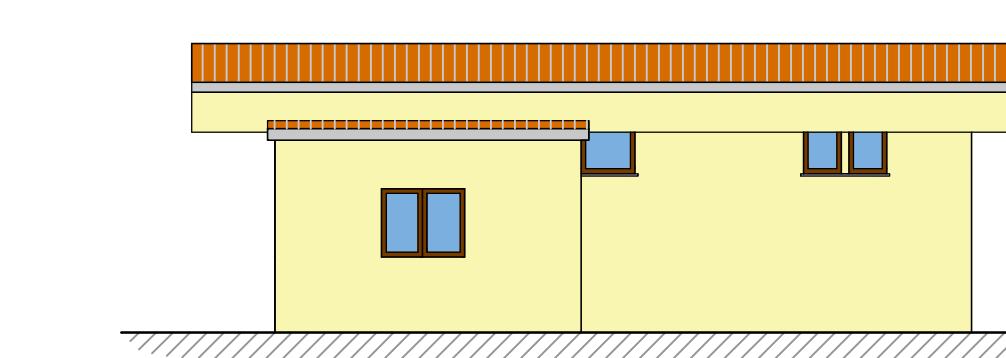

PROSPETTO SUD-EST Scala 1:100

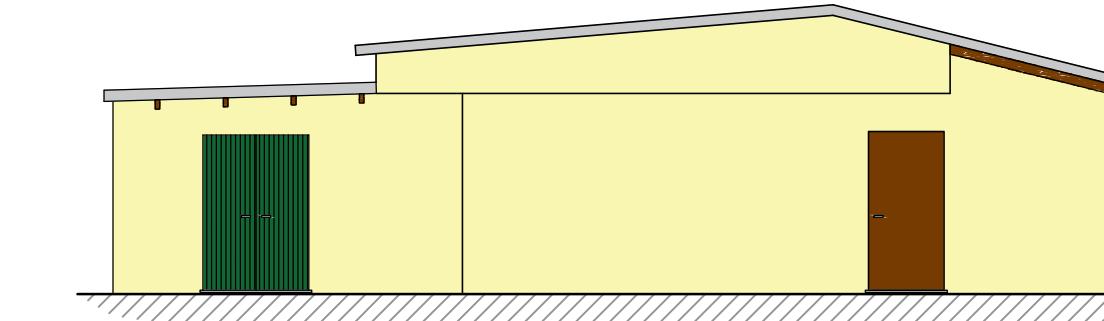

PROSPETTO NORD-EST Scala 1:100

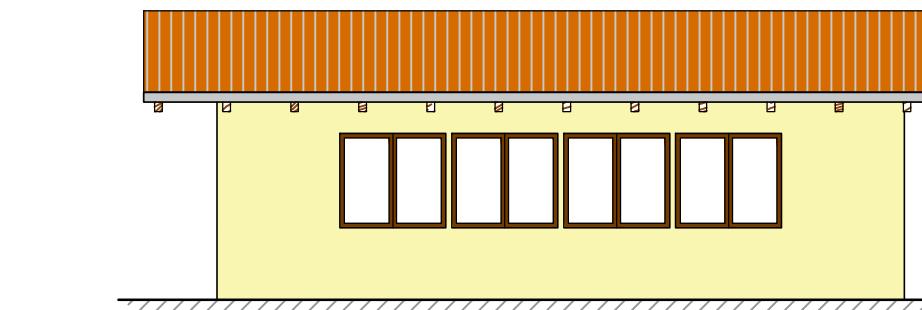

SEZIONE FABBRICATO STATO FUTURO Scala 1:50

